


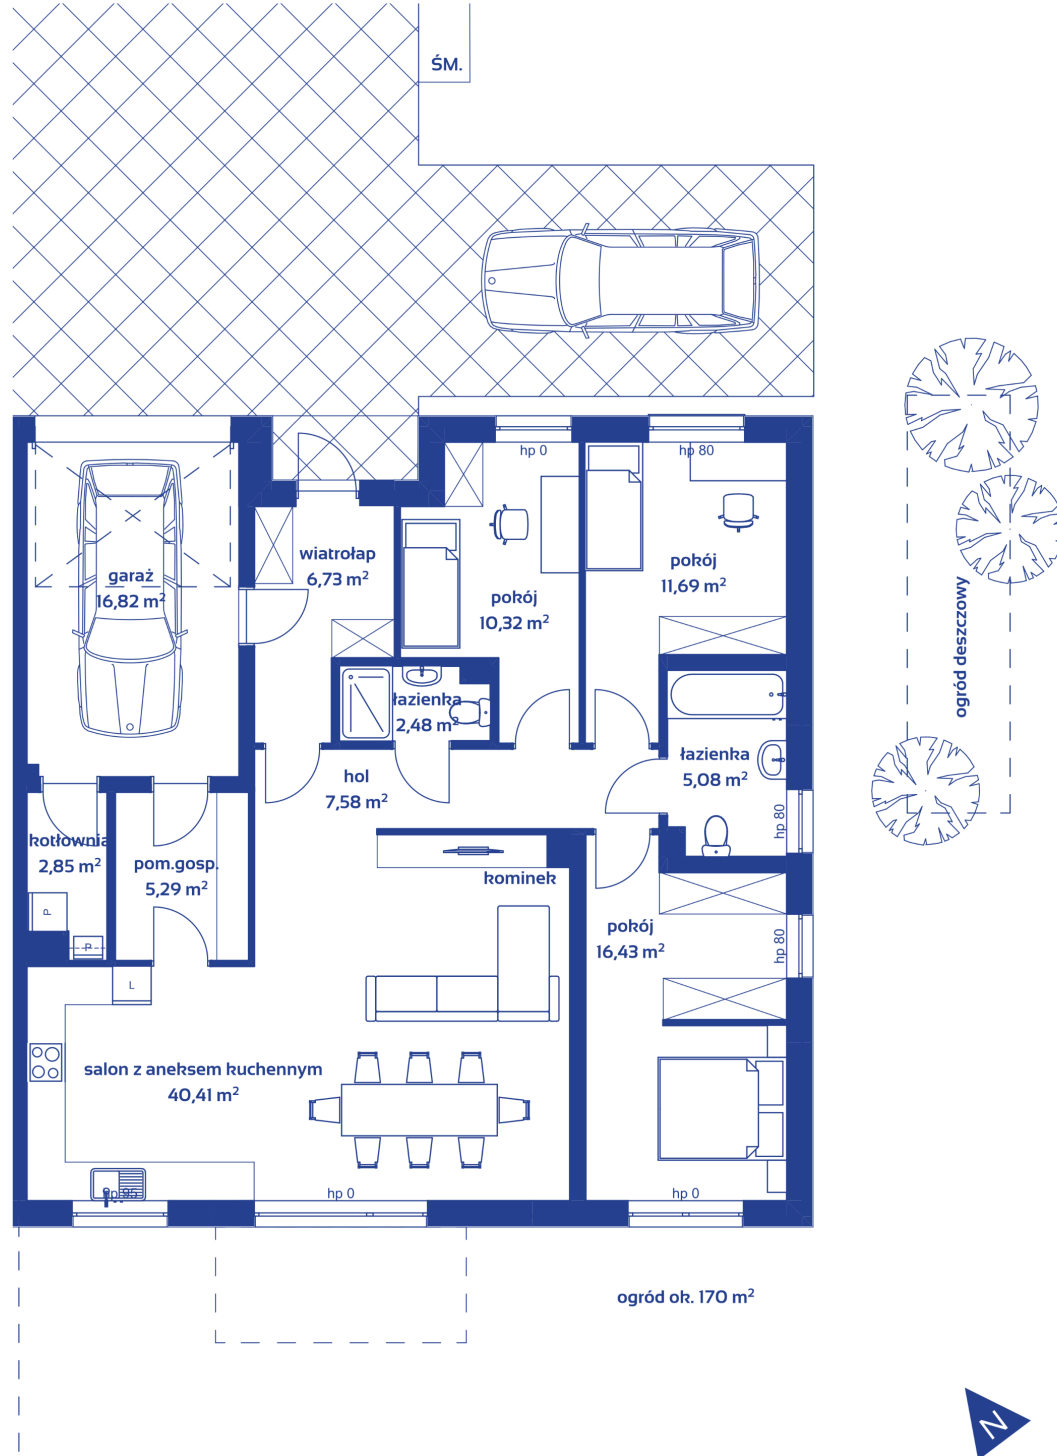

INWESTOR




• KAMERALNE PROJEKTY DEWELOPERSKIE •

BIURO SPRZEDAŻY:
Gdynia ul. Stefana Batorego 23/3
www.3cityinvest.pl

INWESTYCJA

house Liberty.
Chwaszczyno ul. Wąska / Słoneczna

NR SEGMENTU/MIESZKANIA **A.2**

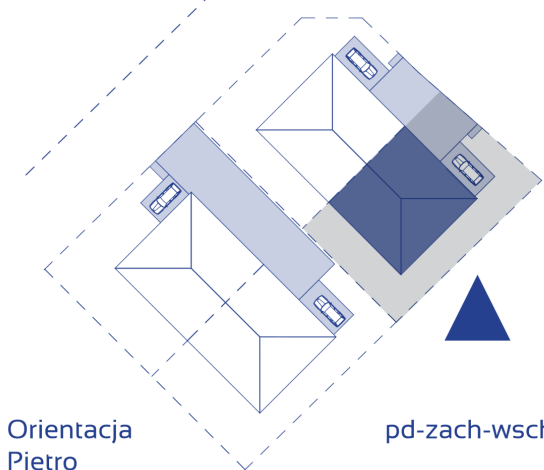

Orientacja pd-zach-wsch
Piętro -
Ilość pokoi 4
Działka ok. 410 m²

POWIERZCHNIA UŻYTKOWA 125,70 m²

HOUSE **Liberty.**

uwaga: rzeczywiste wymiary i powierzchnie stwierdzone są po wykonaniu inwentaryzacji powykonawczej po zakończeniu budowy