



• KAMERALNE PROJEKTY DEWELOPERSKIE •

Gdynia, ul. Stefana Batoro 23/3

www.3cityinvest.pl
+ 48 790 307 193
biuro@3cityinvest.pl

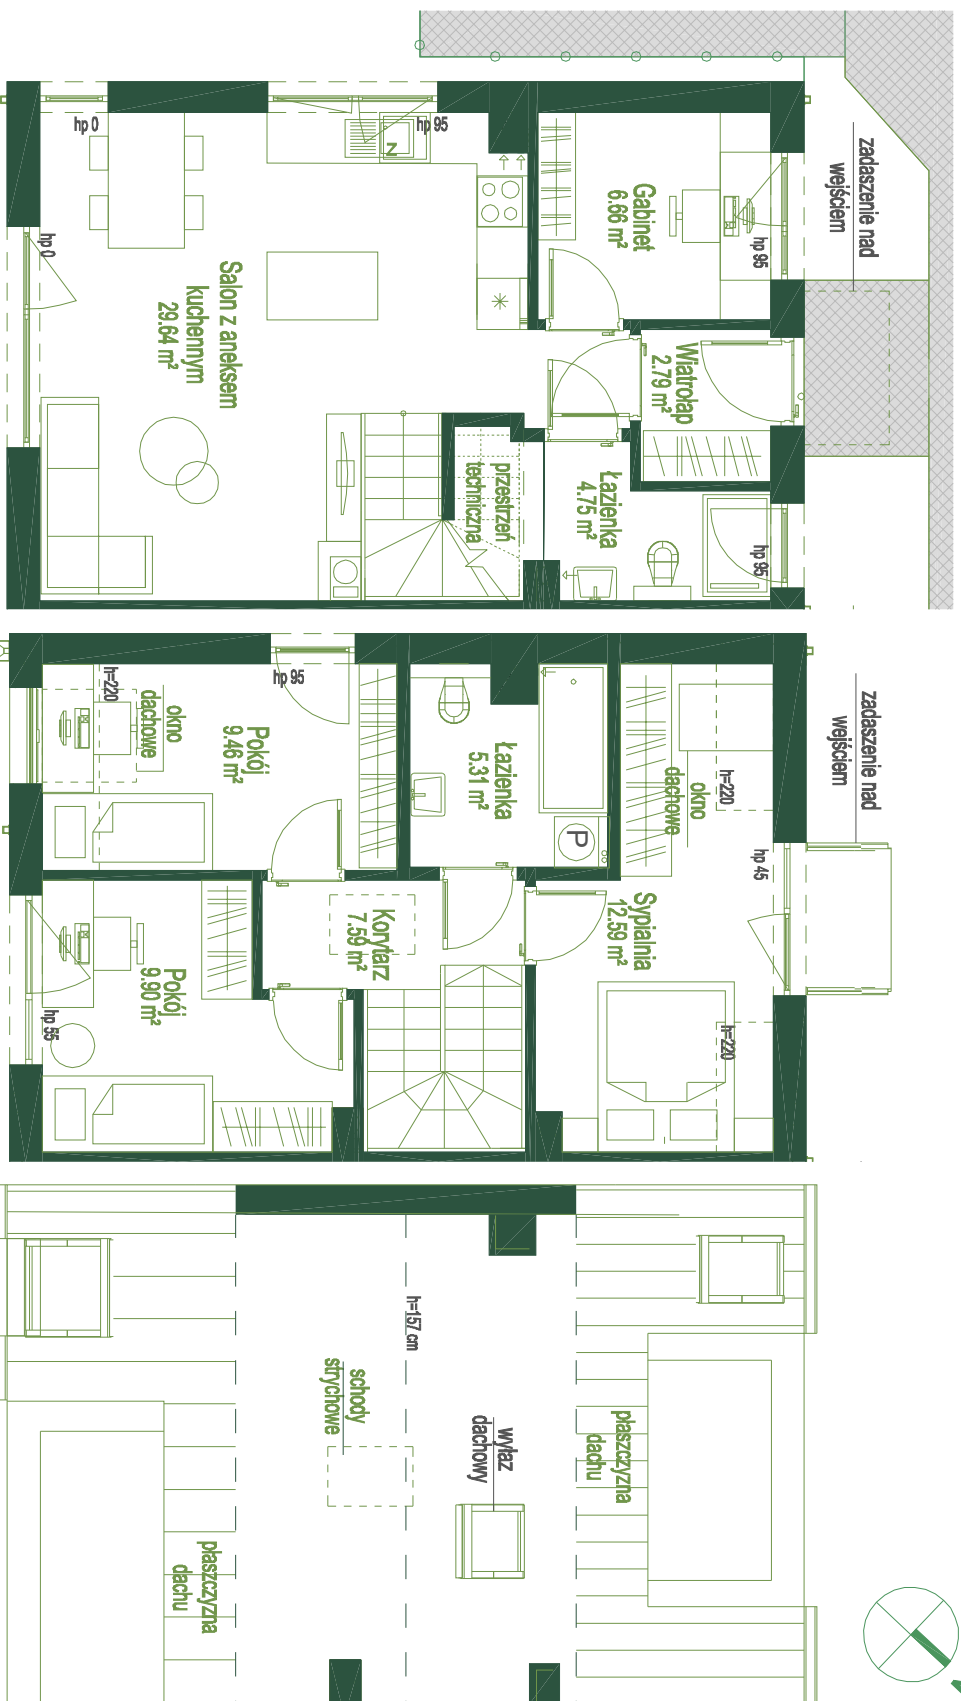
Chwarzno-Wiczlino

A1



Orientacja	połudn.-zach.-póln.
Ilość pokoi	5

ok 65 m²

38,69 m²

Uwaga! Rzeczywiste wymiary i powierzchnie stwierdzane są po wyronowaniu inwentaryzacji powykonawczej po zakończeniu budowy