

INWESTOR




• KAMERALNE PROJEKTY DEWELOPERSKIE •

BIURO SPRZEDAŻY:
Gdynia ul. Stefana Batorego 23/3
www.3cityinvest.pl

INWESTYCJA

house Liberty,
Chwaszczyno ul. Wąska / Słoneczna


NR SEGMENTU/MIESZKANIA **C.1**

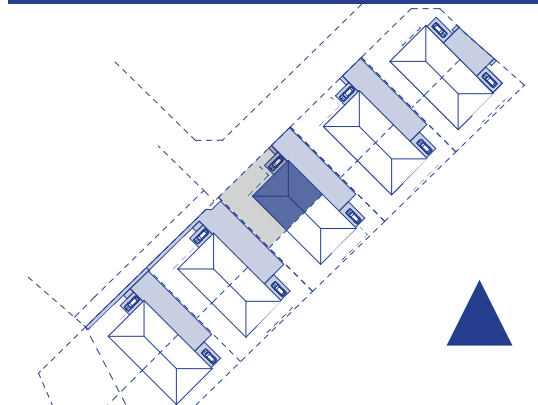

Orientacja pd-zach
Piętro -
Ilość pokoi 4
Działka ok. 360 m²

POWIERZCHNIA UŻYTKOWA 127,31 m²

HOUSE Liberty.

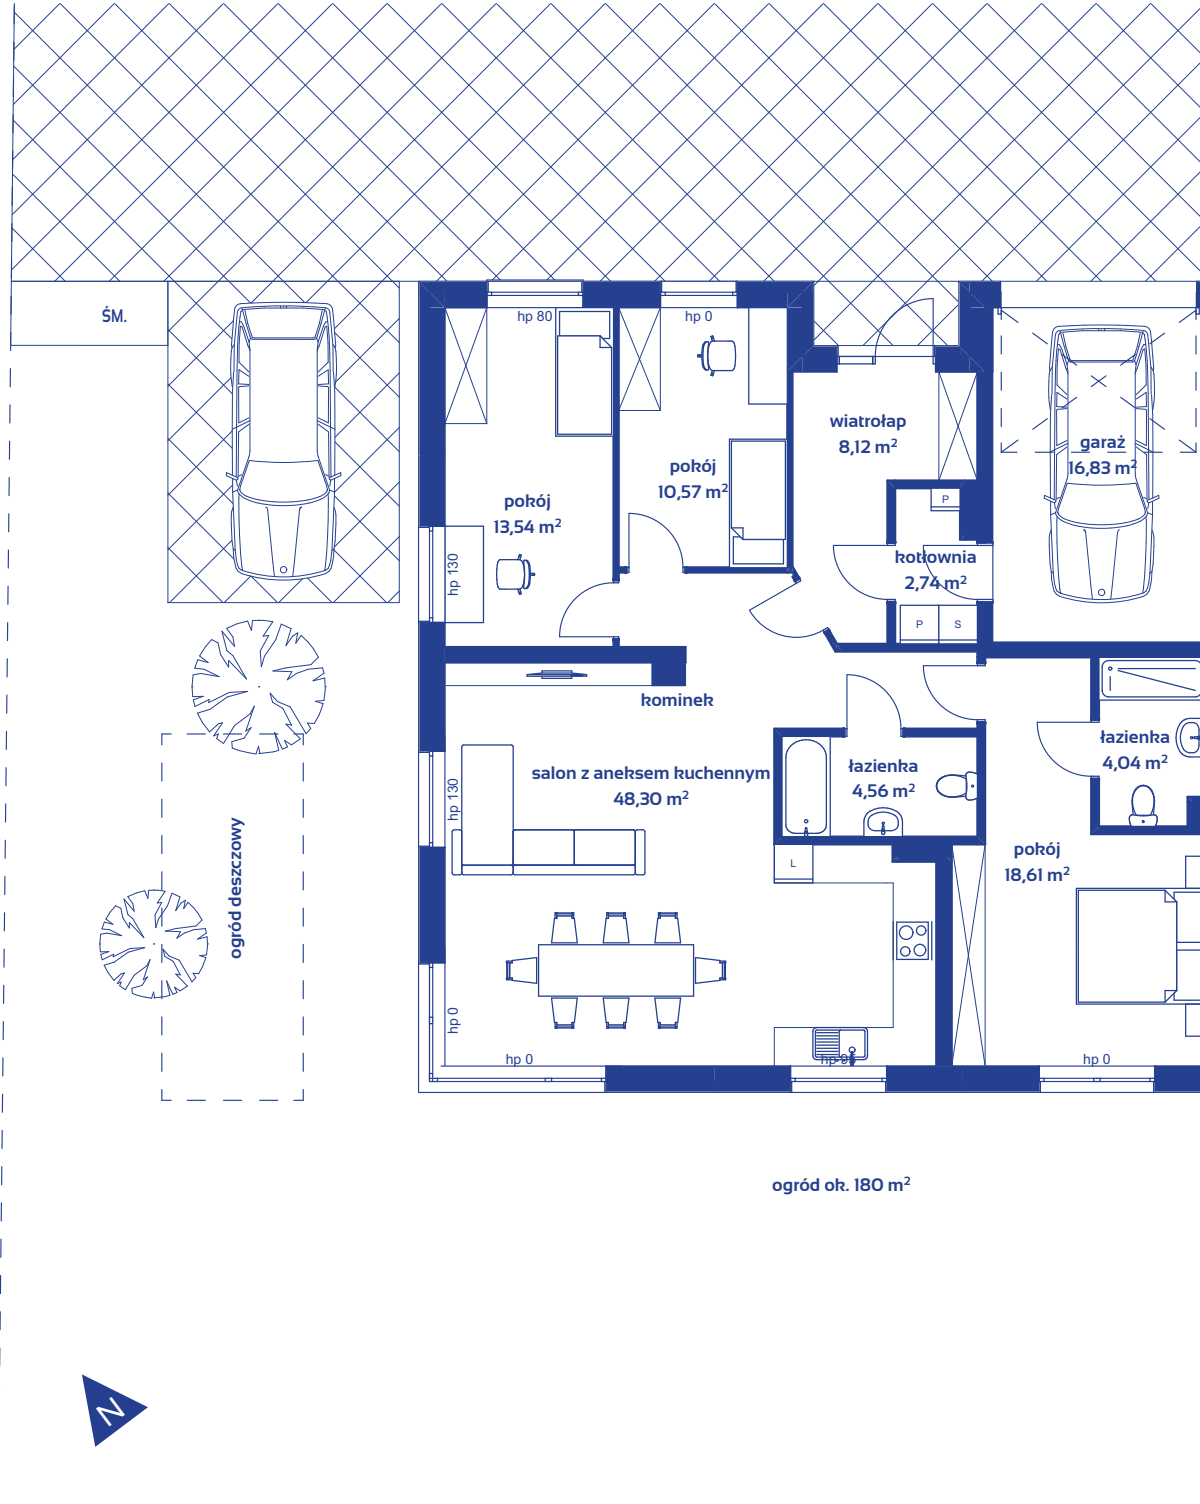

uwaga: rzeczywiste wymiary i powierzchnie stwierdzone są po wykonaniu inwentaryzacji powykonawczej po zakończeniu budowy